
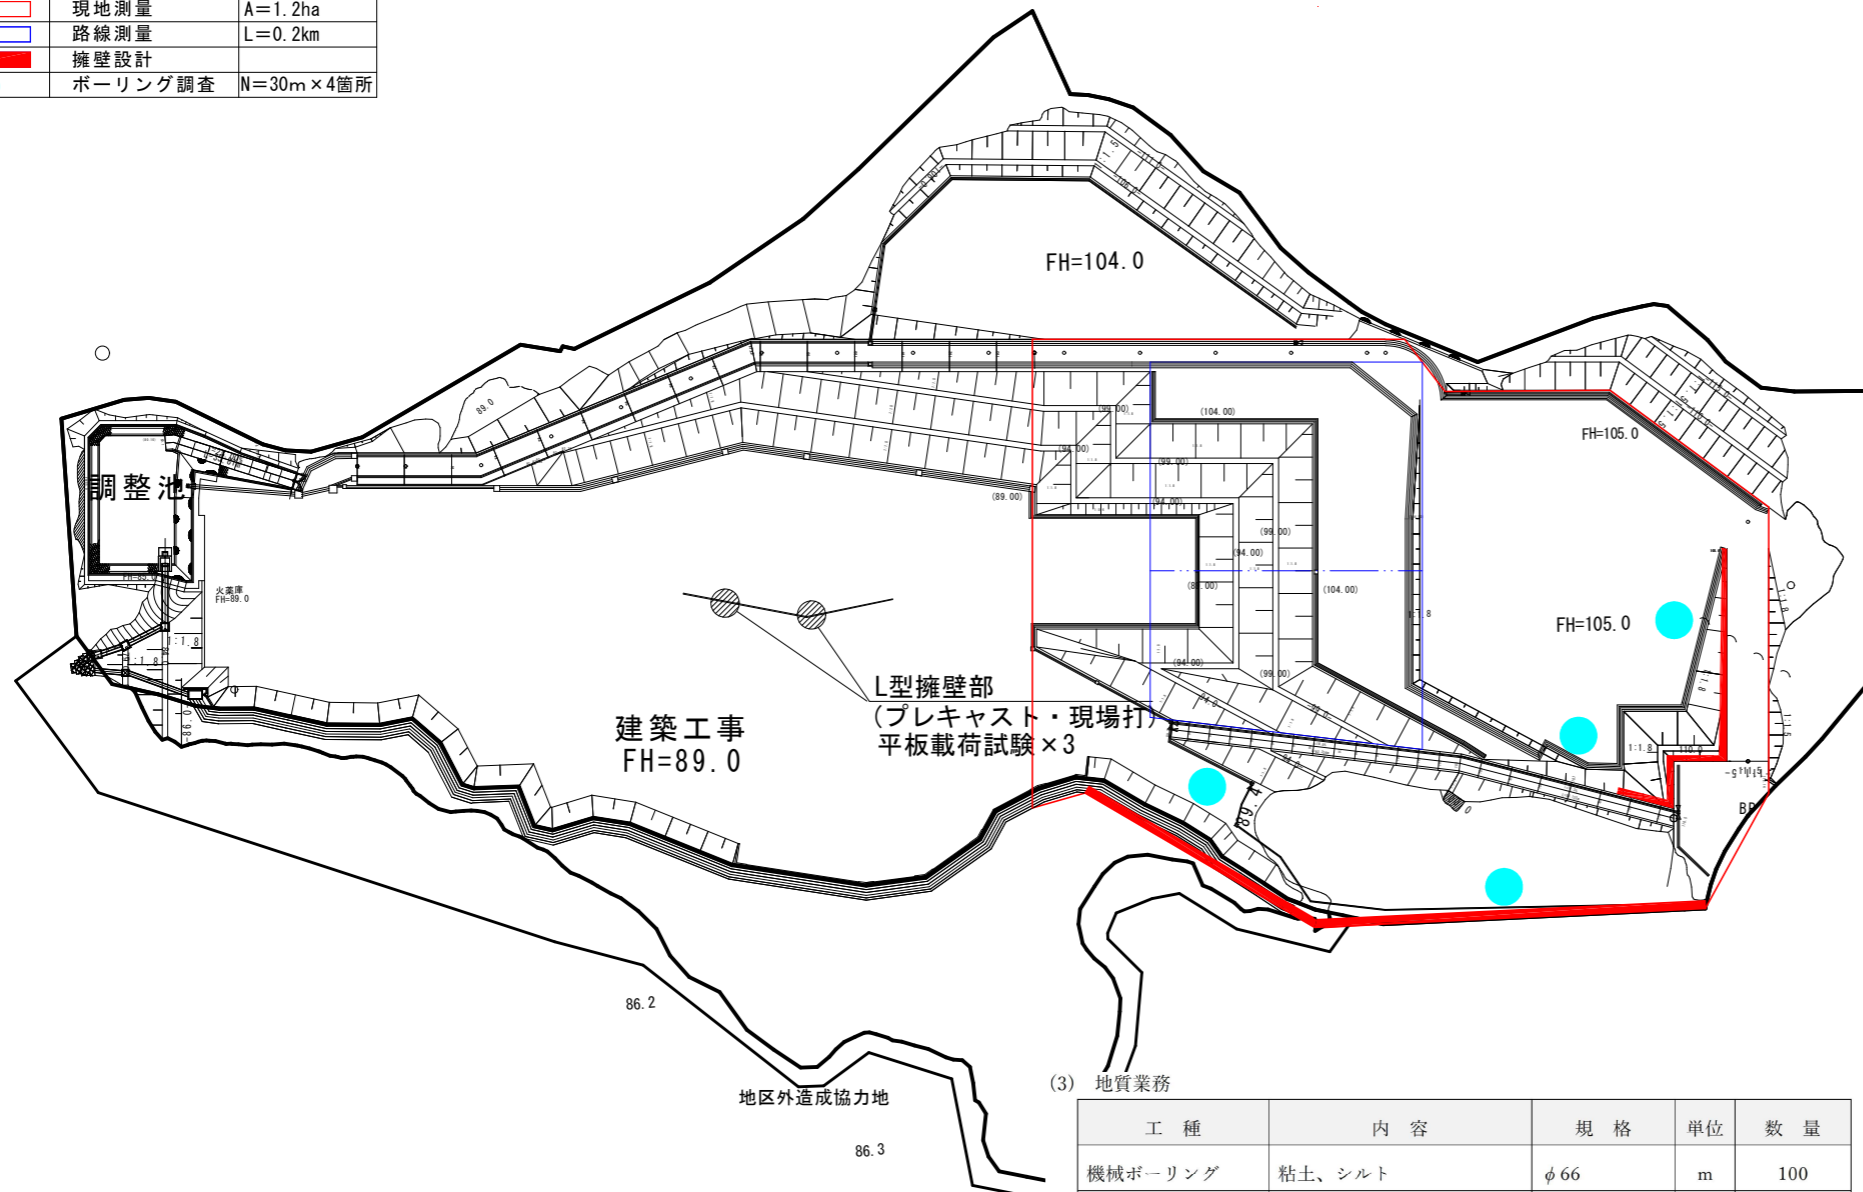


業務数量図

S=1:1,000 (A1)
S=1:2,000 (A3)

凡例

記号	名称	備考
■	現地測量	A=1.2ha
■	路線測量	L=0.2km
■	擁壁設計	
●	ボーリング調査	N=30m×4箇所

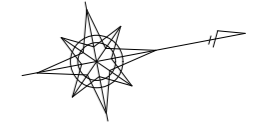

(1) 測量業務

工種	内容	規格	単位	数量
基準点測量	4級基準点測量	原野：平地	点	6
水準測量	4級水準測量	原野：平地	km	0.2
路線測量	作業計画		業務	1
	線形決定	原野：平地	km	0.2
	IP設置	原野：平地	km	0.2
	中心線測量	原野：平地	km	0.2
	縦断測量	原野：平地	km	0.2
	横断測量	原野：平地	km	0.2
現地測量	作業計画	原野：平地	業務	1
	現地測量	原野：平地	km2	0.012

(3) 地質業務

工種	内容	規格	単位	数量
機械ボーリング	粘土、シルト	φ66	m	100
	固結シルト、固結粘土	φ66	m	20
標準貫入試験	粘土、シルト		回	100
	固結シルト、固結粘土		回	20
解析等調査業務	資料整理とりまとめ	Br本数：4本	業務	1
	(直接調査費分) 断面図等の作成	Br本数：4本	業務	1
準備費	準備及び跡片づけ		業務	1
	調査孔閉塞		箇所	4
	給水費		箇所	4
仮設費	平坦地足場 高さ0.3m以下		箇所	4
解析等調査業務	既存資料の収集・現地調査	Br本数：4本	業務	1
	(解析等調査費分) 資料整理とりまとめ	Br本数：4本	業務	1
	断面図等の作成	Br本数：4本	業務	1
	総合解析とりまとめ	Br本数：4本	業務	1
打合せ		5回	業務	1

(2) 設計業務

工種	内容	規格	単位	数量
擁壁設計	予備設計	簡略化	箇所	4
	予備設計	現地調査	箇所	4
	プレキャストL型擁壁割付一般図	断面形状補正	箇所	2
	大型ブロック積擁壁詳細設計	箇所数補正	箇所	1.7
構造物基礎設計	場所打ち杭詳細設計		箇所	3.6
造成整備設計	基本設計		業務	1
	実施設計		業務	1
工作物申請書作成	工作物申請書作成		箇所	1
	工作物申請書作成 類似		箇所	3
打合せ		10回	業務	1
関係機関協議			回	5

(4) 磁気探査業務

工種	内容	規格	単位	数量
水平磁気探査	水平探査		m2	4
鉛直磁気探査	ボーリング		m	40
	鉛直探査		m	38
解析業務	水平磁気探査 解析		m2	4
	鉛直磁気探査 計画準備		業務	1
(直接調査費分)	鉛直磁気探査 解析		m	38